




PIANTA PARETI PIANO TERRA - 1 : 100 -

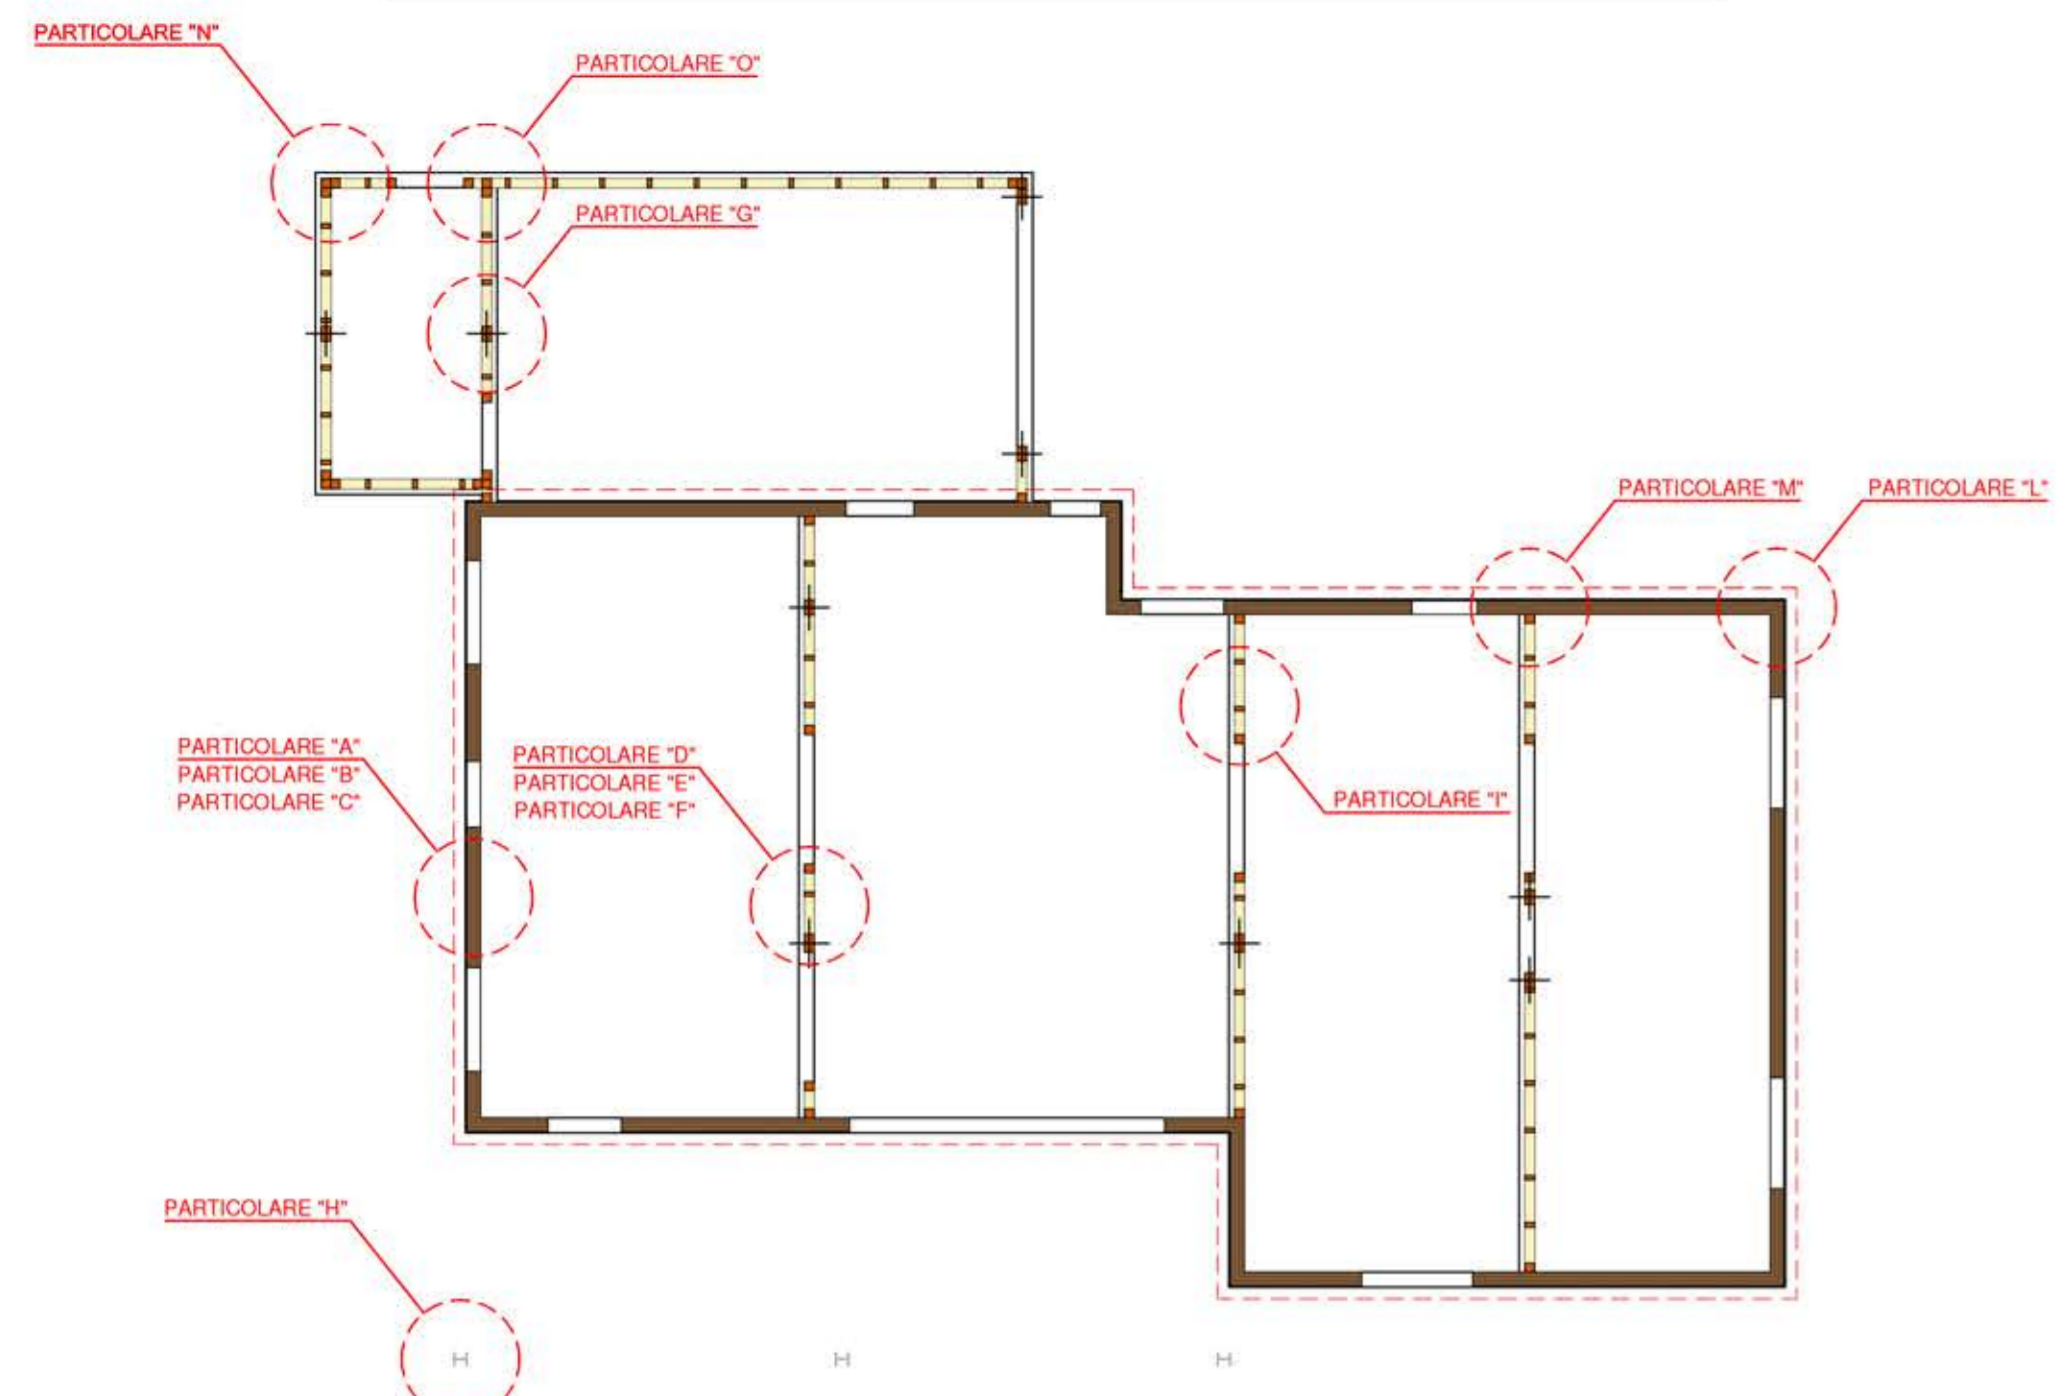


PARTICOLARE "A" - 1 : 10 -

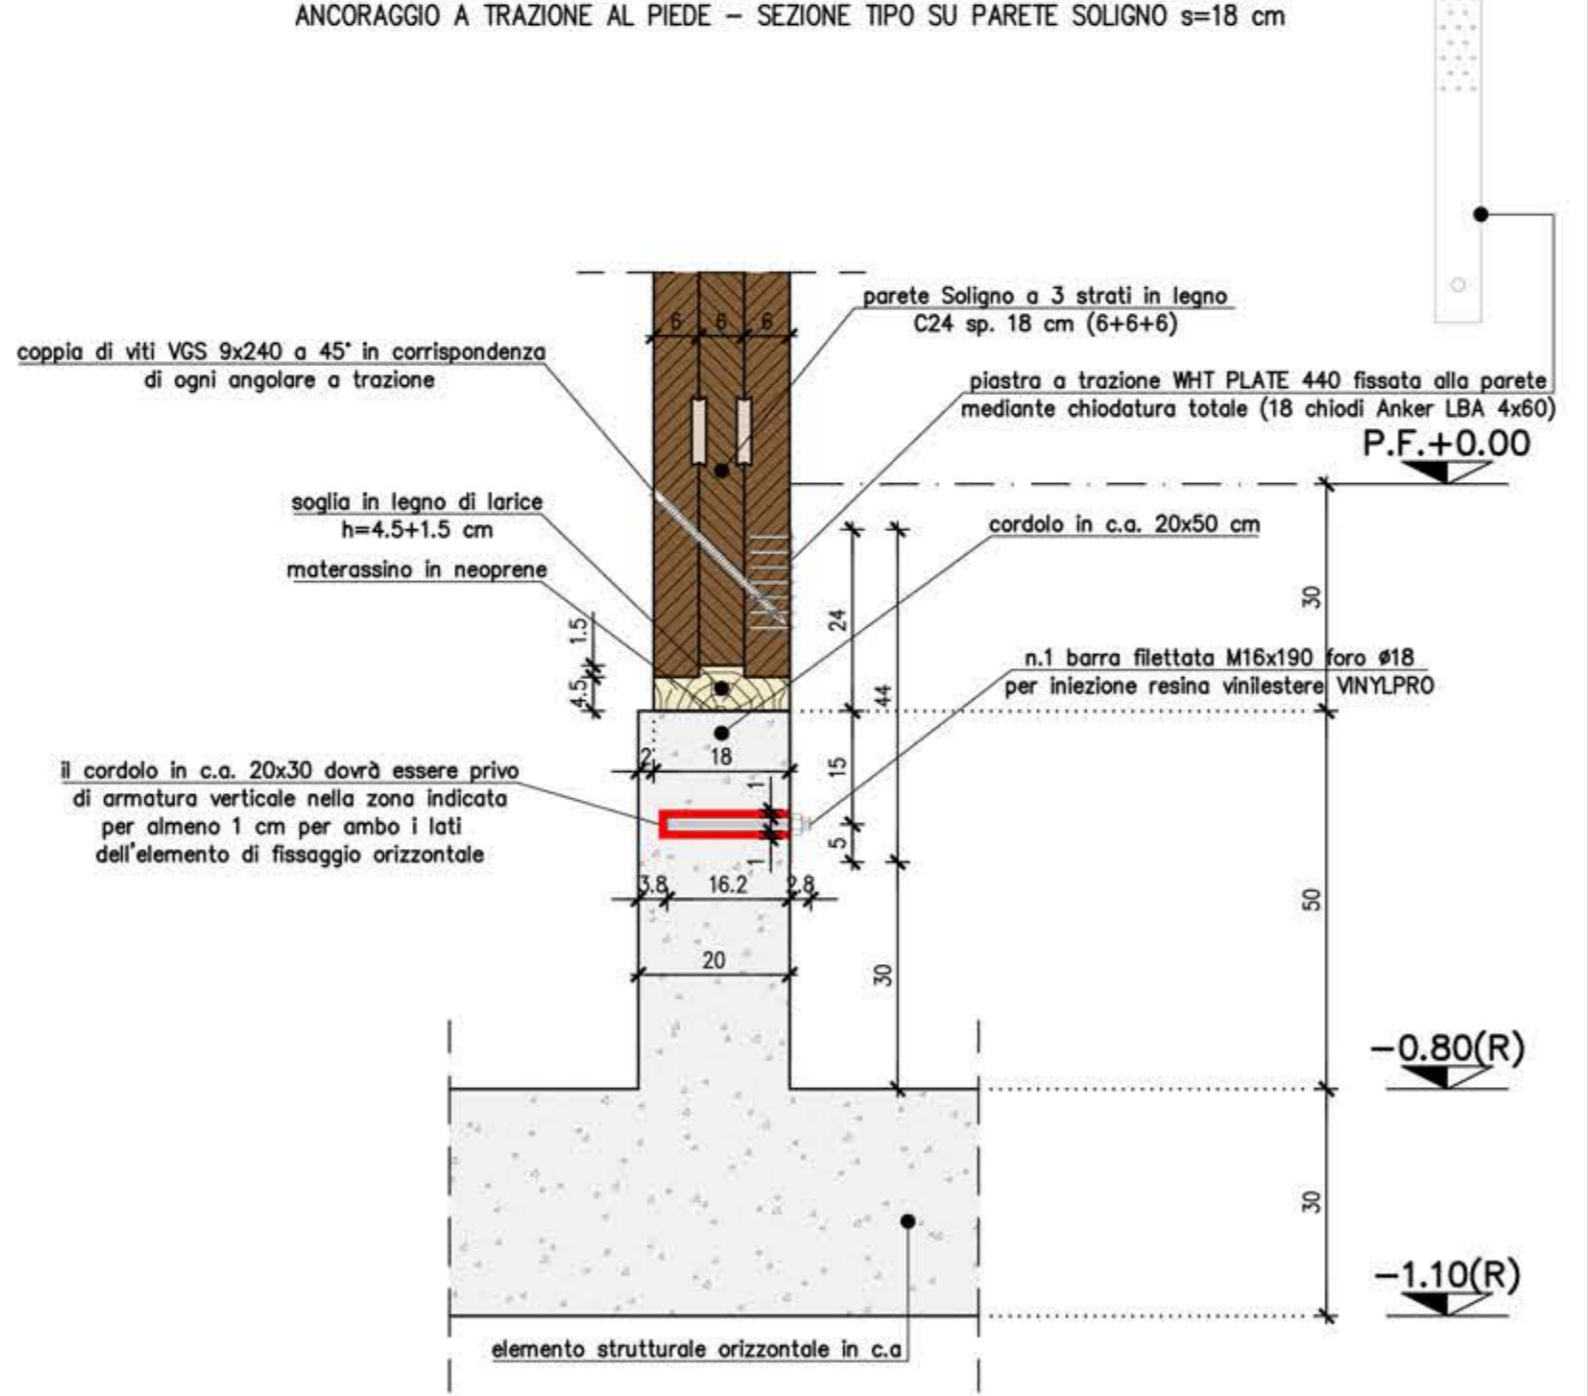


PARTICOLARE "B" - 1 : 10 -

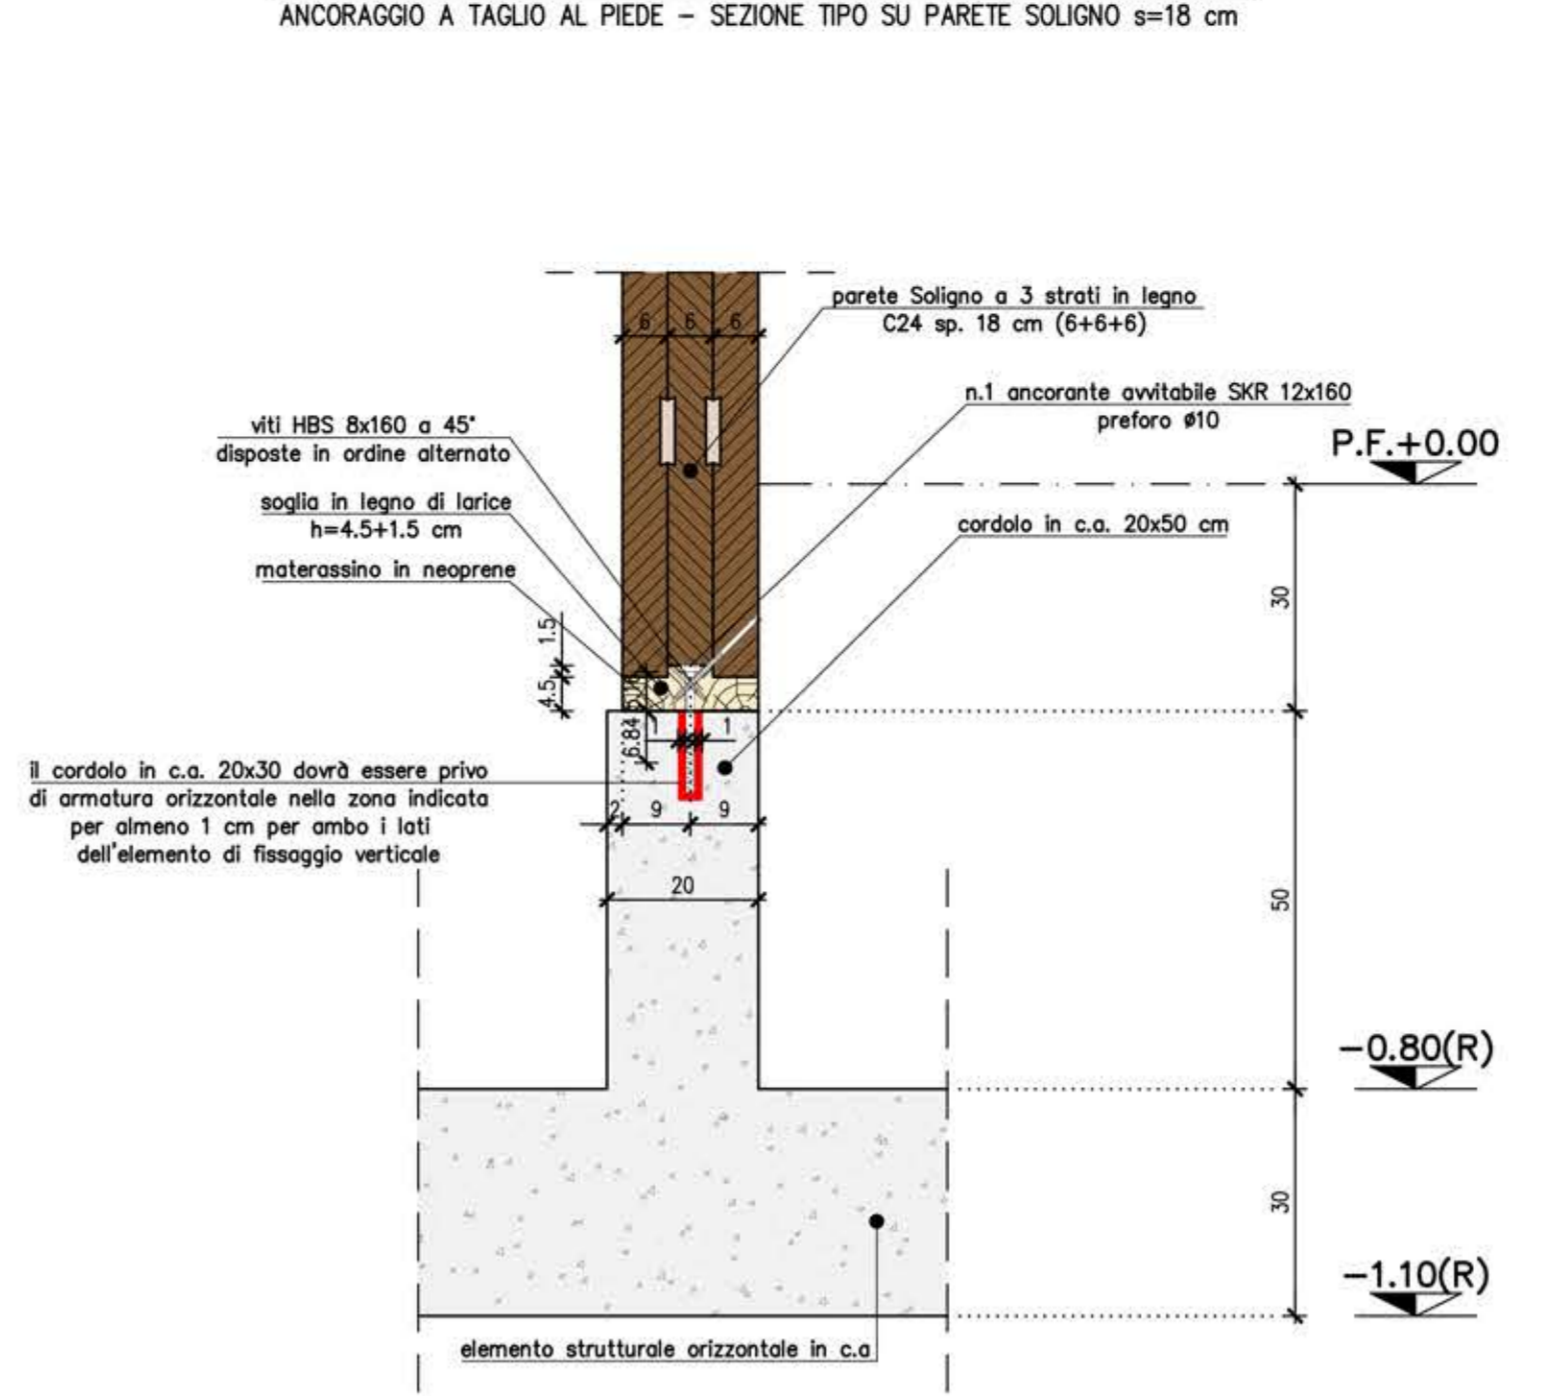


PARTICOLARE "C" - 1 : 10 -

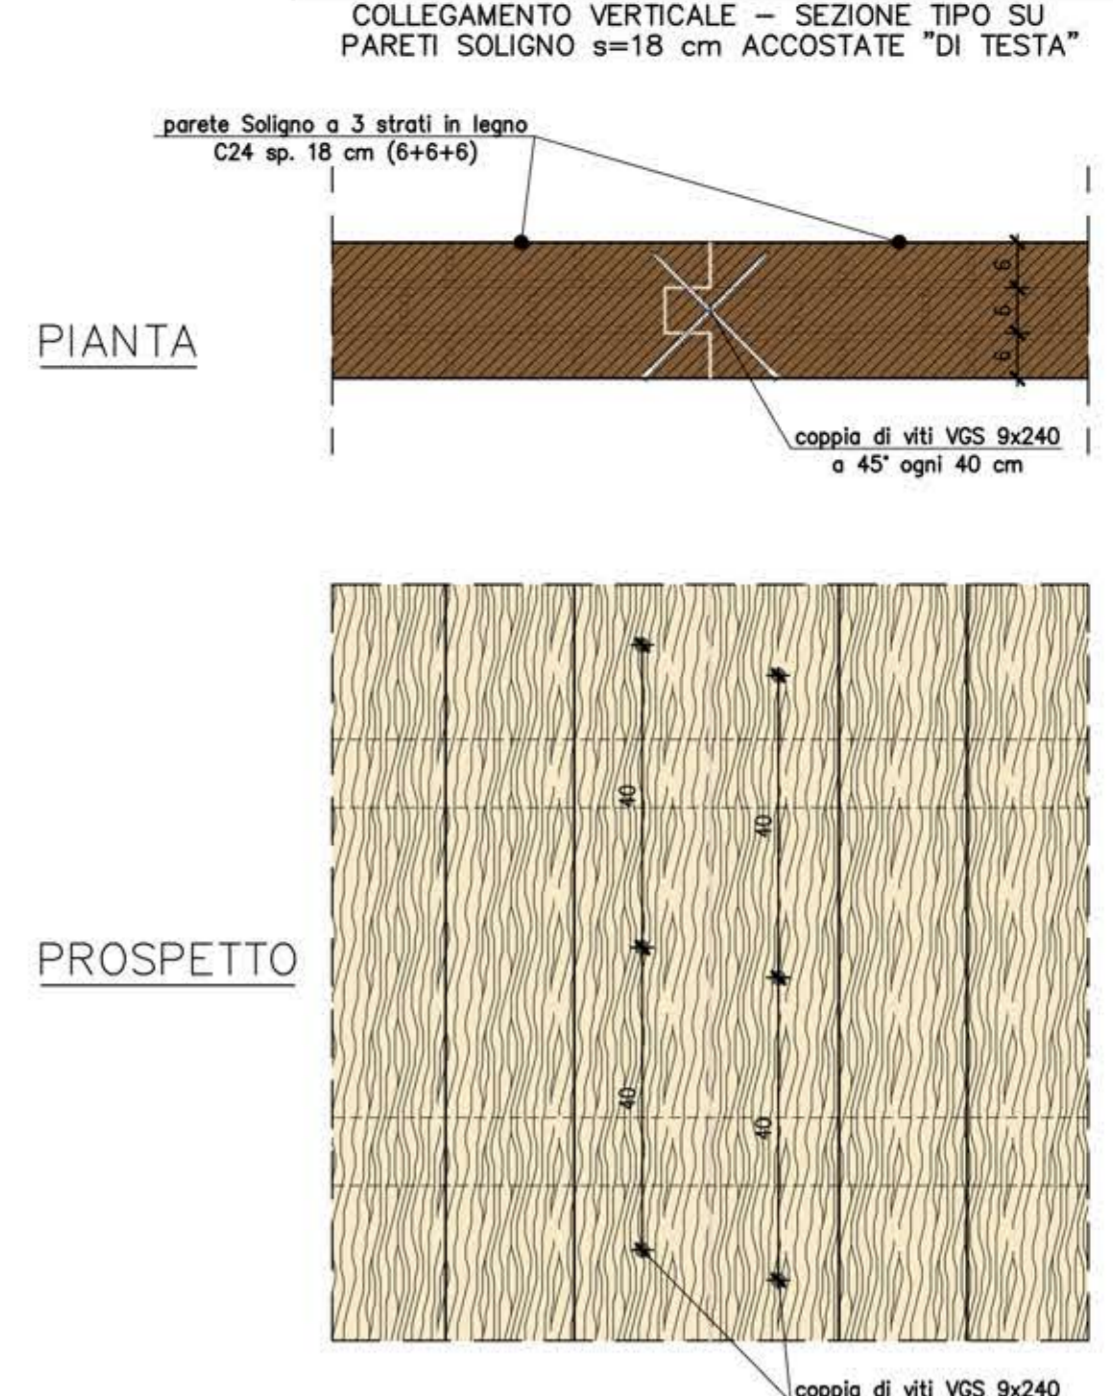

PARTICOLARE "N" - 1 : 10 -

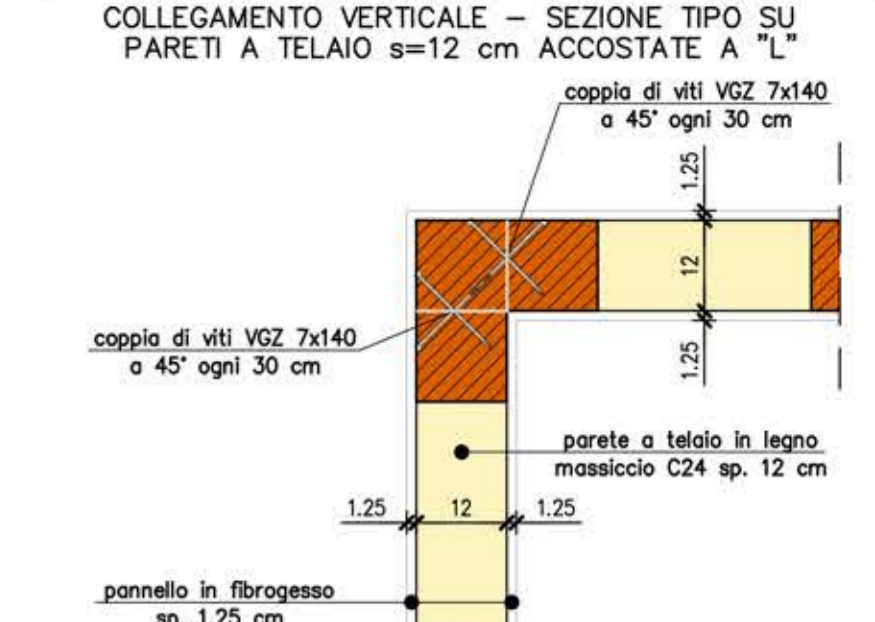

PARTICOLARE "O" - 1 : 10 -

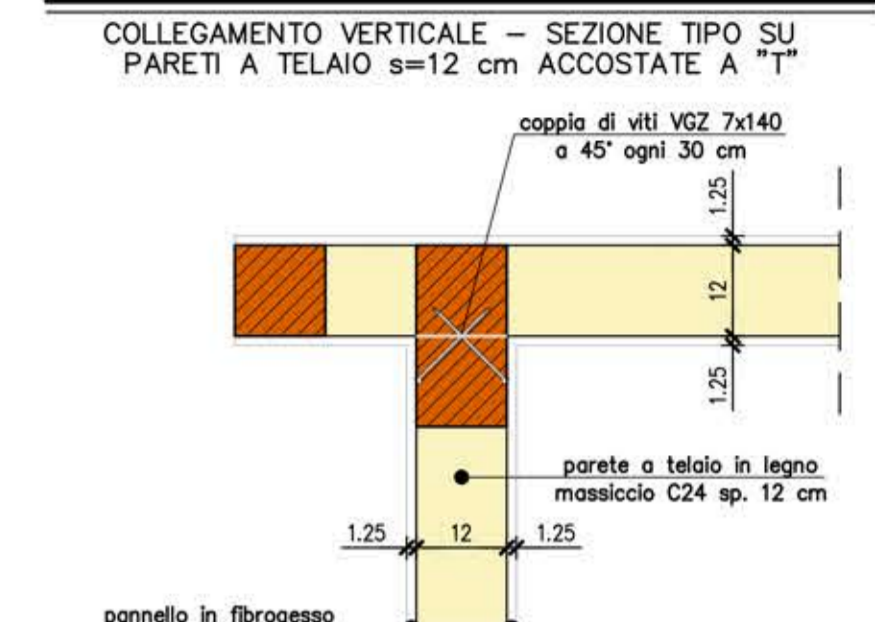

LEGENDA MATERIALI

- Parete Soligno a 3 strati in legno di abete C24 sp. 180 mm (60+60+60)
- Pareti a telaio in legno massiccio C24
- Travi in legno massiccio C24 (bilama)
- Travi in legno lamellare GL24h
- Ingombro rivestimento esterno di finitura sp. 170 mm


ATT! TUTTE LE MISURE DEVONO ESSERE VERIFICATE IN CANTIERE. IN CASO DI DIFFORMITA' CONSULTARE LA DIREZIONE DEI LAVORI

NB LA DIREZIONE DEI LAVORI STRUTTURALI DEVE ESSERE AVVISATA CON COMUNICAZIONE SCRITTA ALMENO TRE GIORNI PRIMA DELLA POSA IN OPERA DEGLI ELEMENTI STRUTTURALI PRINCIPALI


ATT! TUTTE LE MISURE SONO RIFERITE AL RUSTICO

CARATTERISTICHE DELL'OPERA STRUTTURALE:
Vita Normale: $V_n \geq 50$ anni Classe d'uso: II


PARTICOLARE "D" - 1 : 10 -

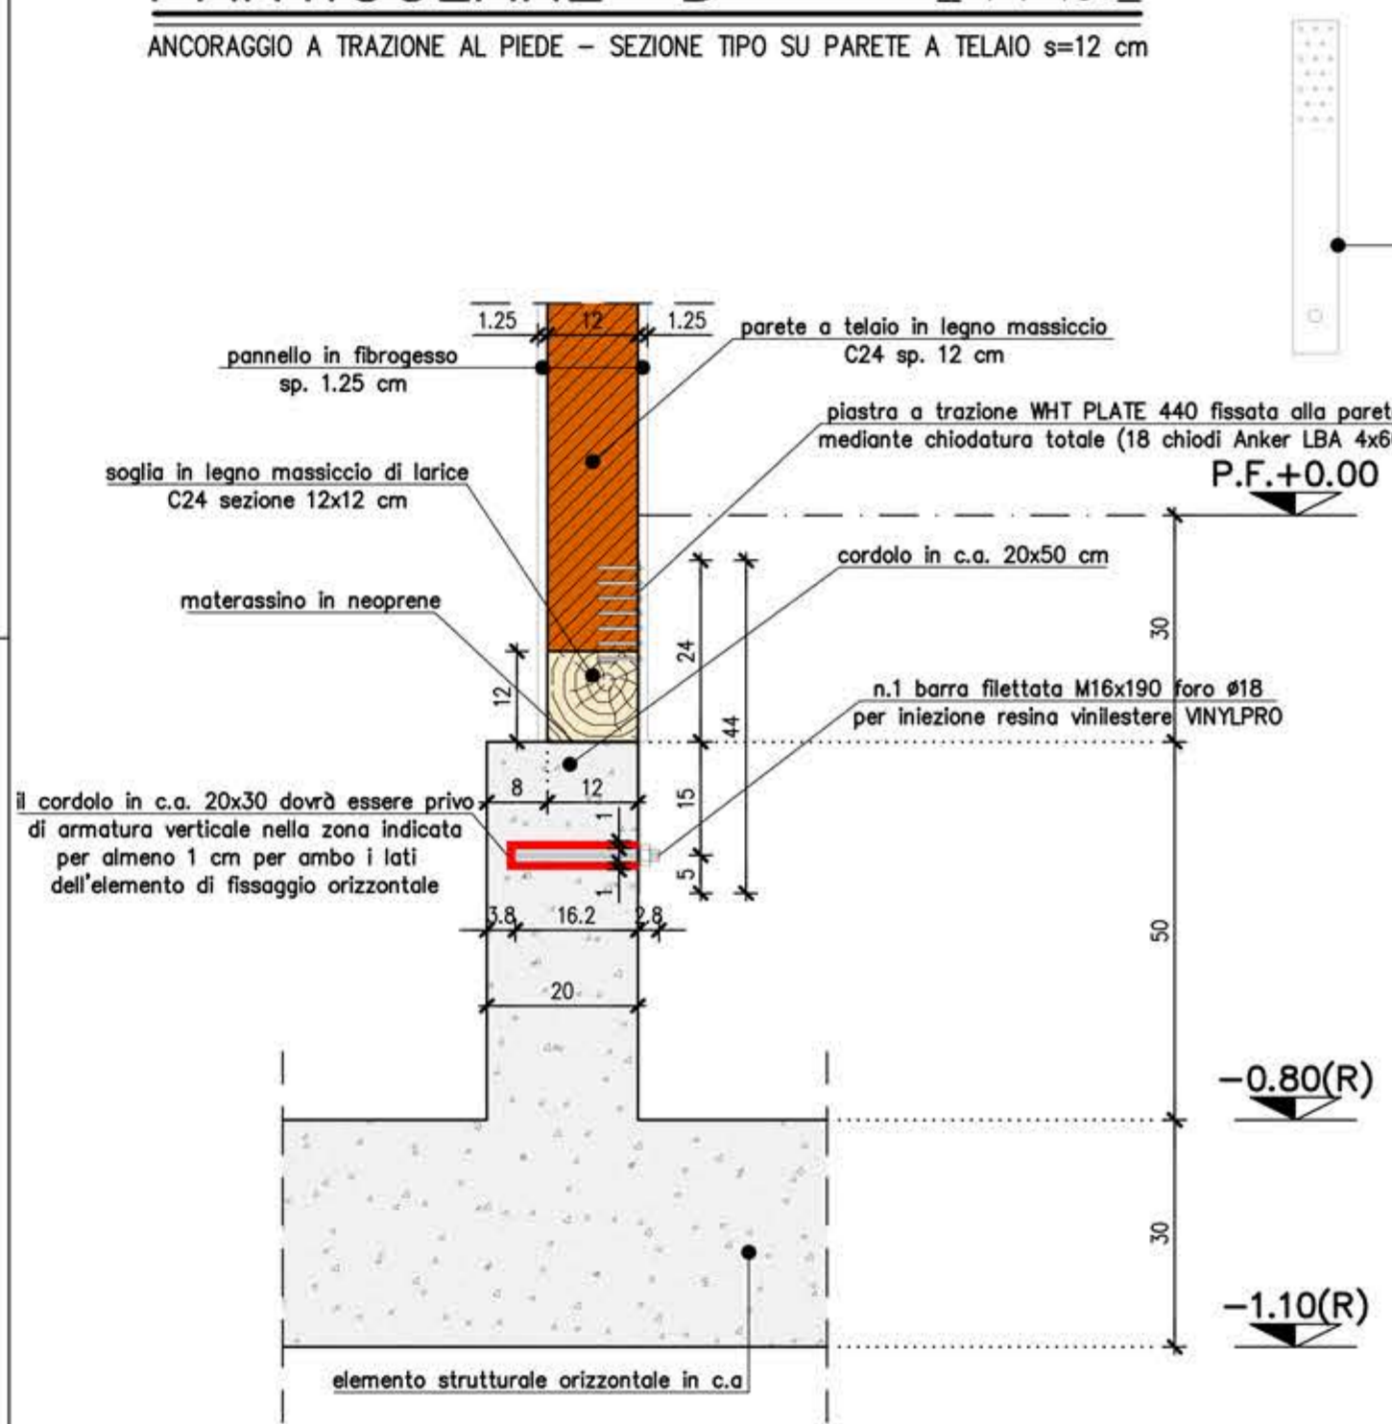


PARTICOLARE "E" - 1 : 10 -

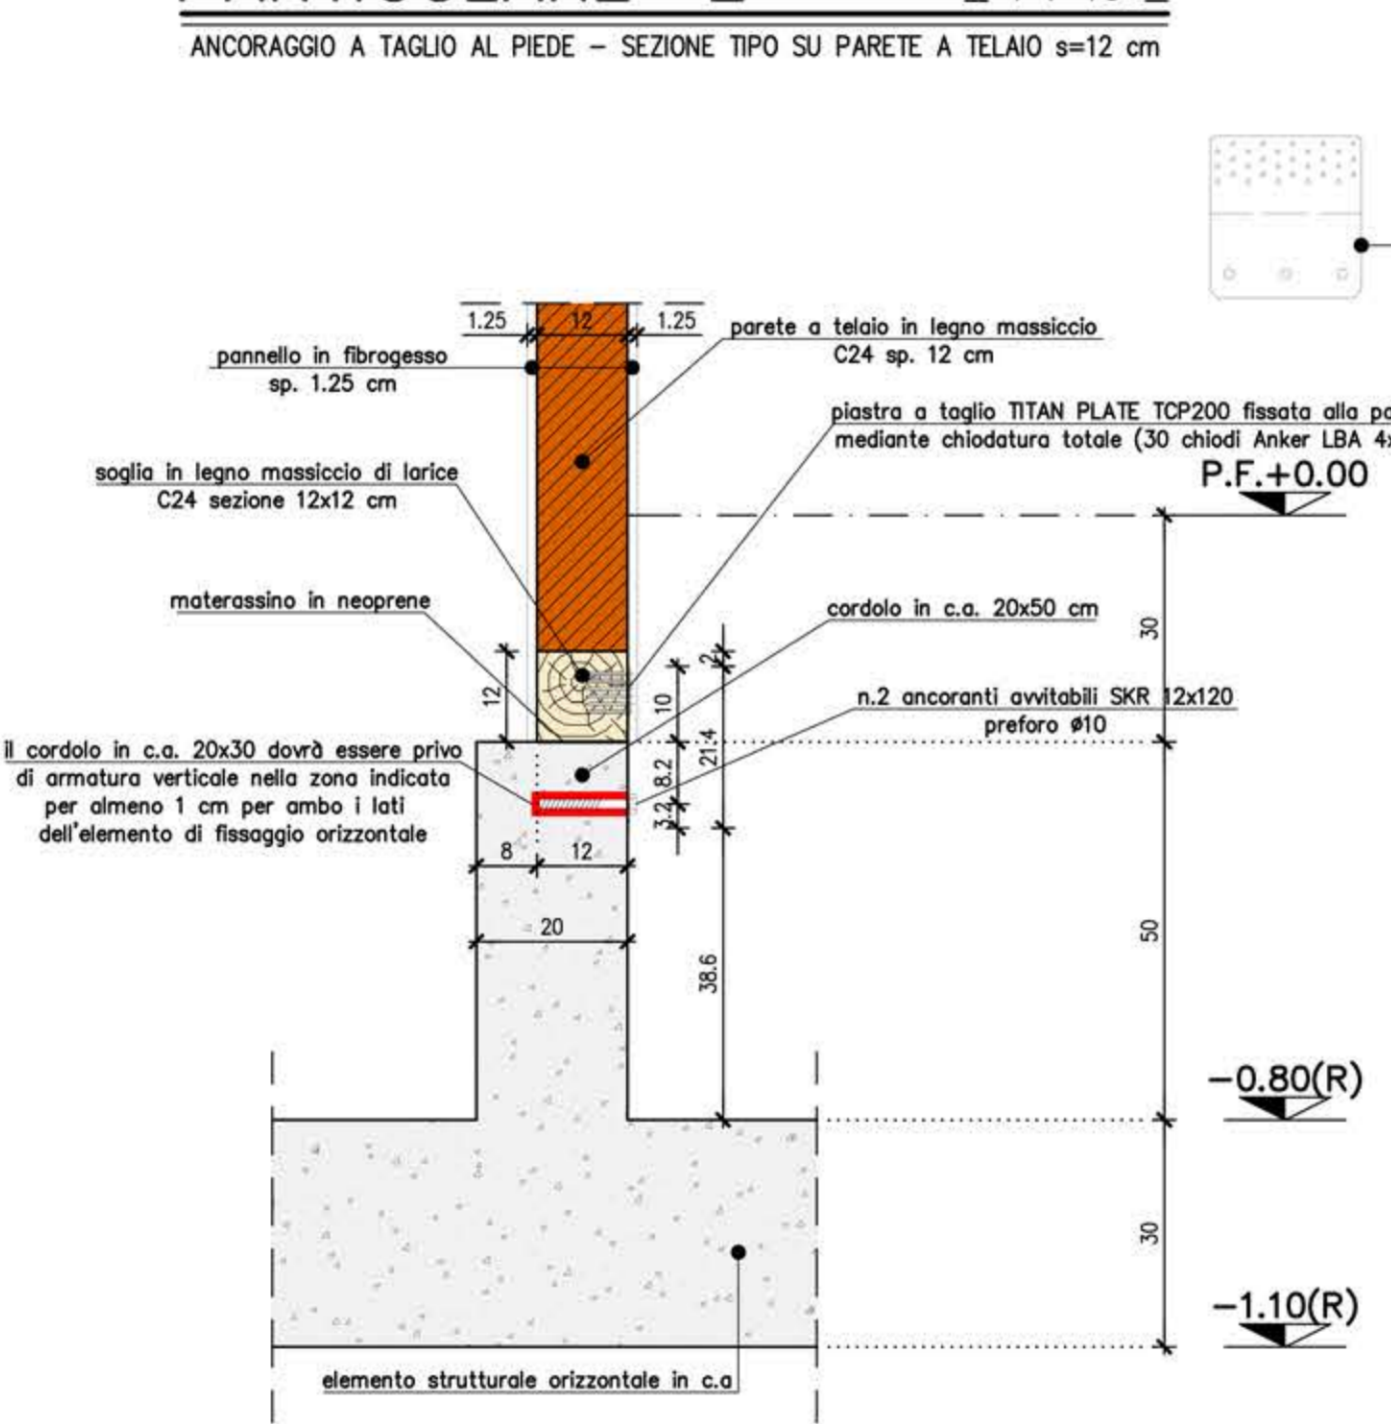


PARTICOLARE "F" - 1 : 10 -

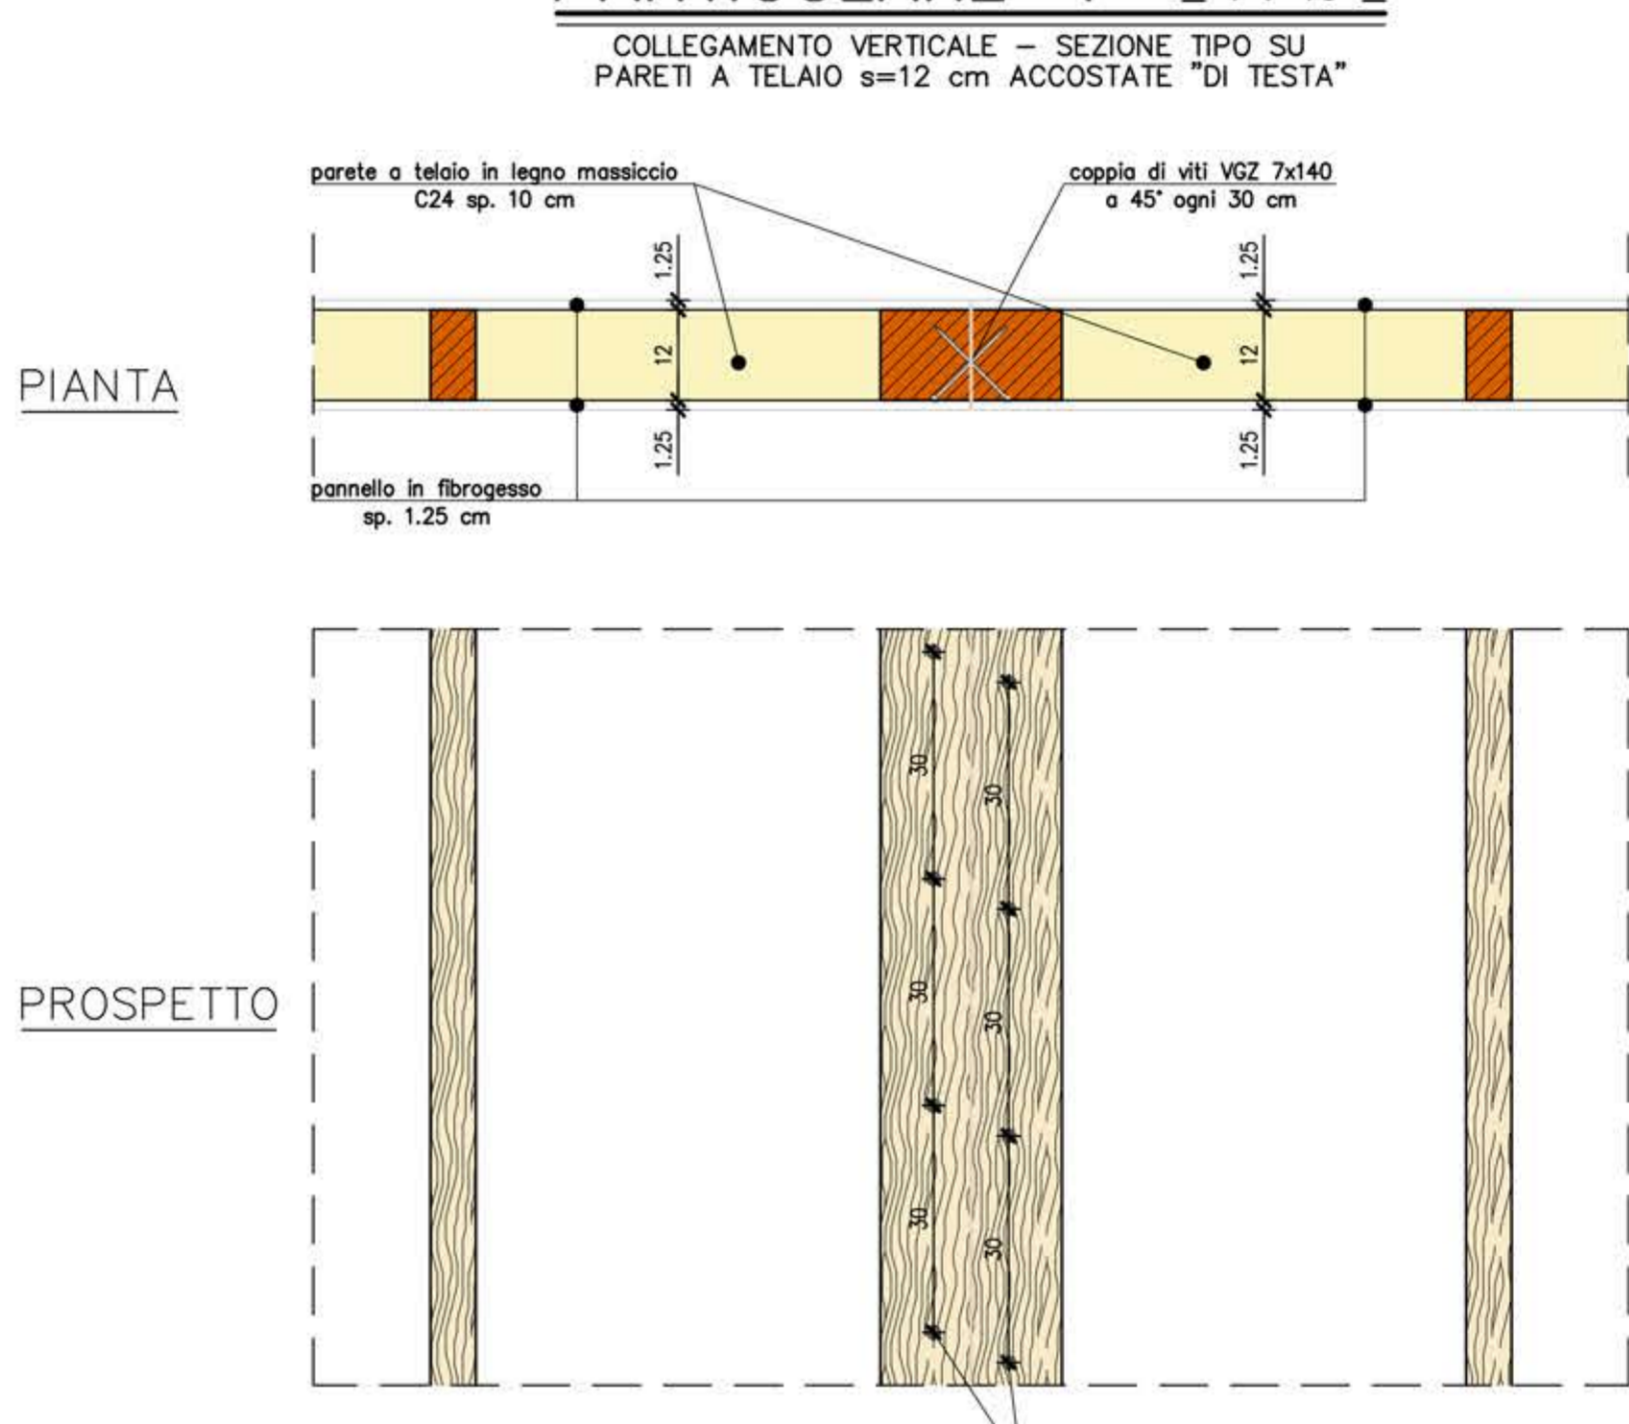


PARTICOLARE "G" - 1 : 10 -

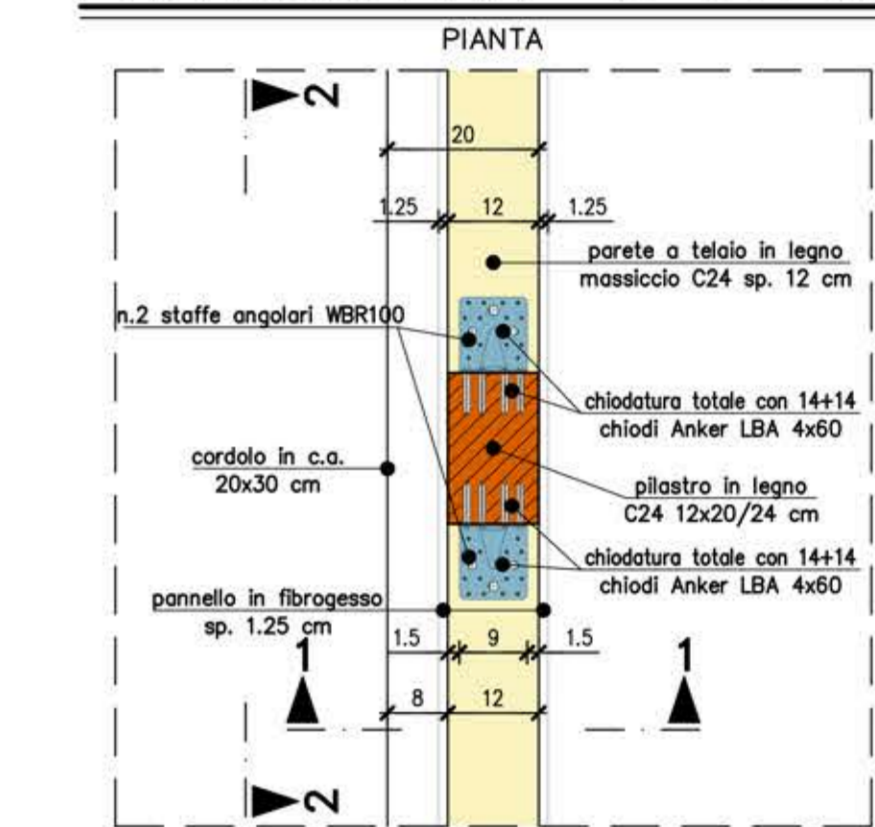


PARTICOLARE "G" - 1 : 10 -

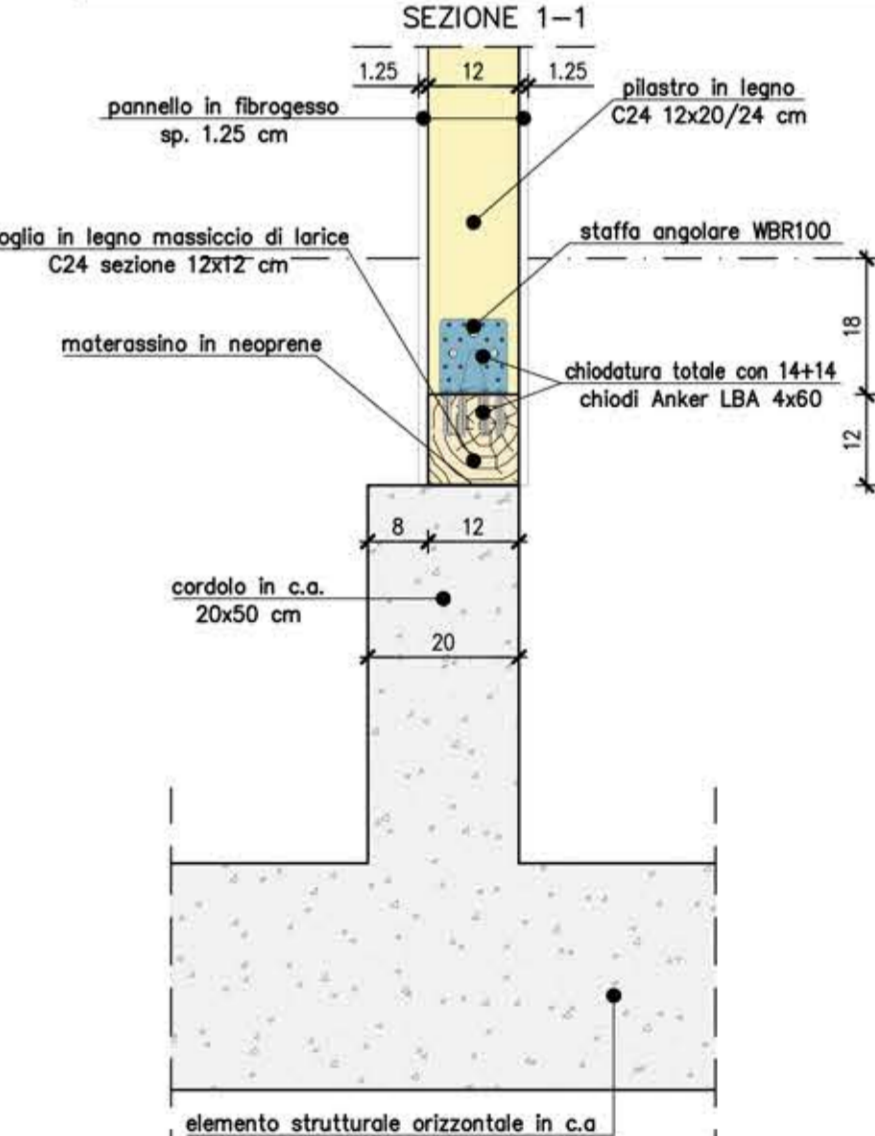


PARTICOLARE "G" - 1 : 10 -

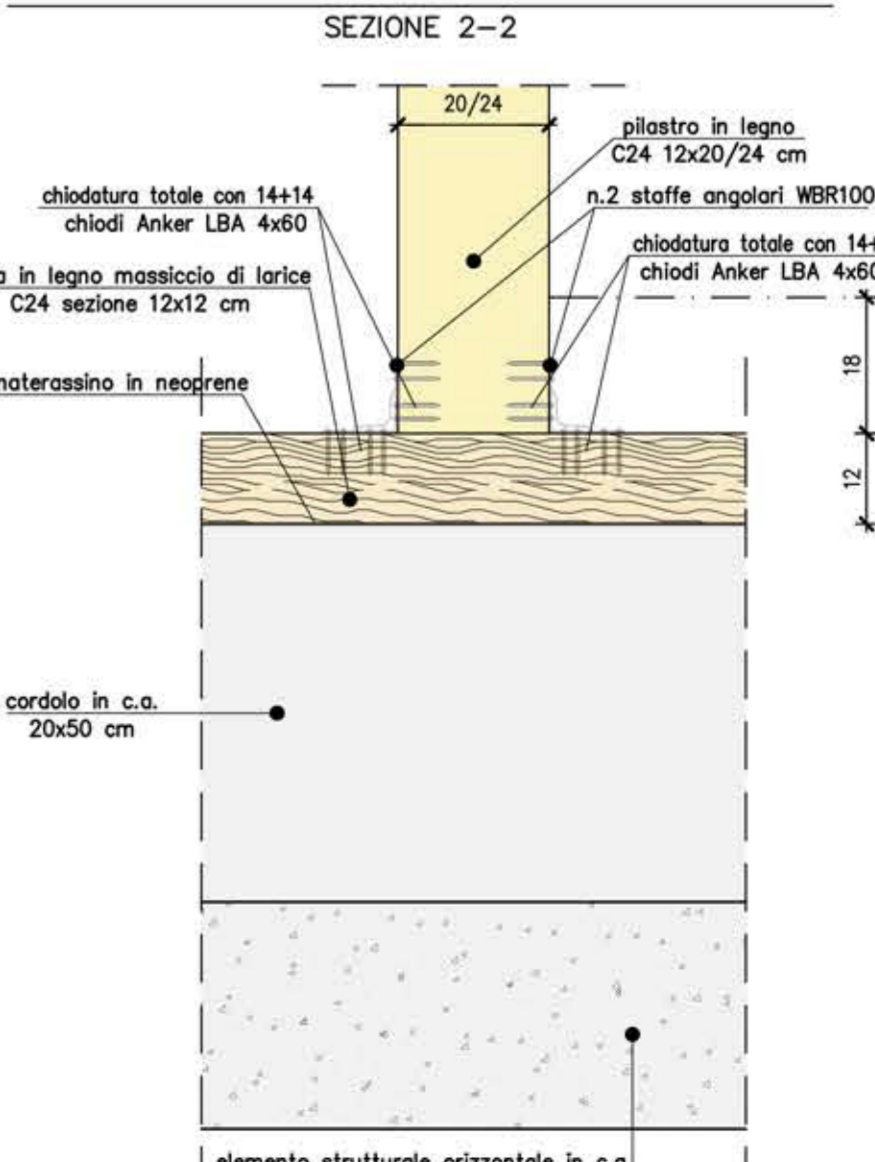


PARTICOLARE "H" - 1 : 10 -

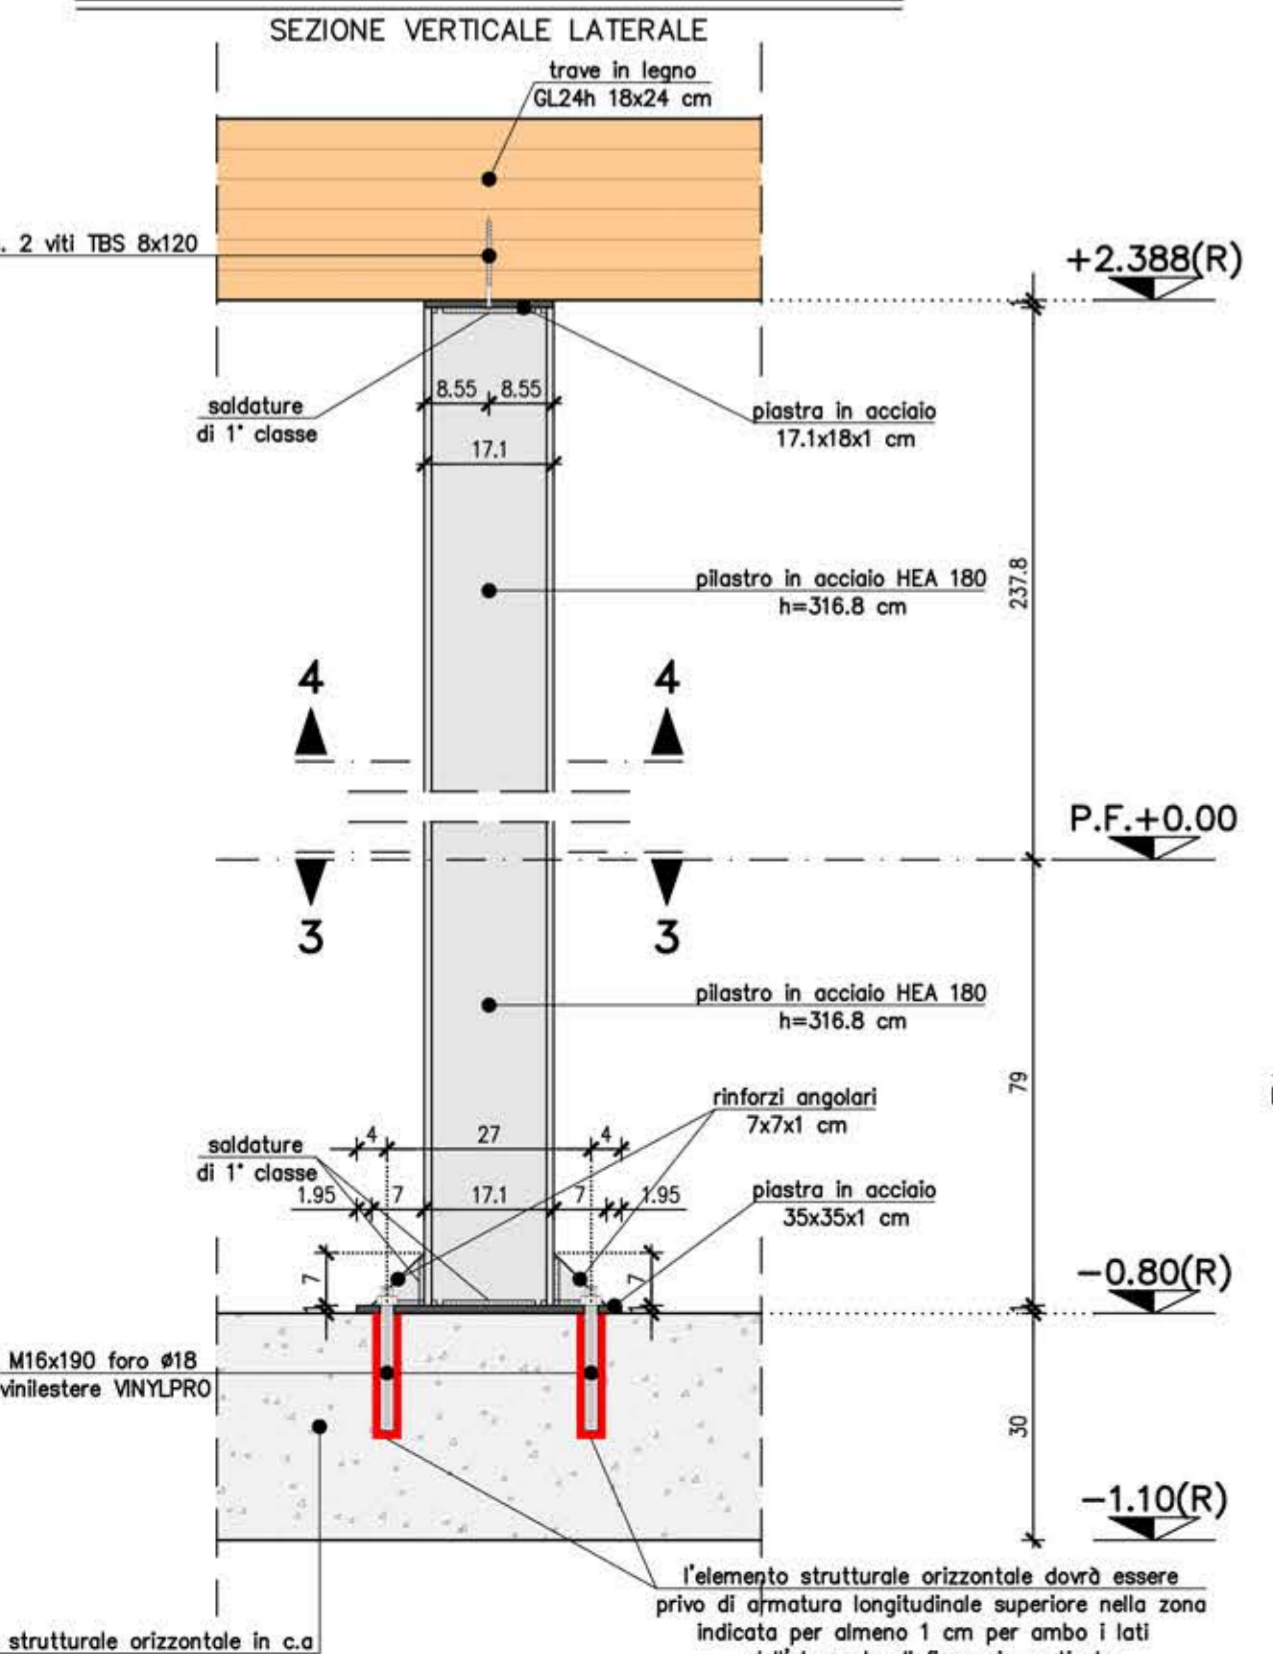


PARTICOLARE "H" - 1 : 10 -

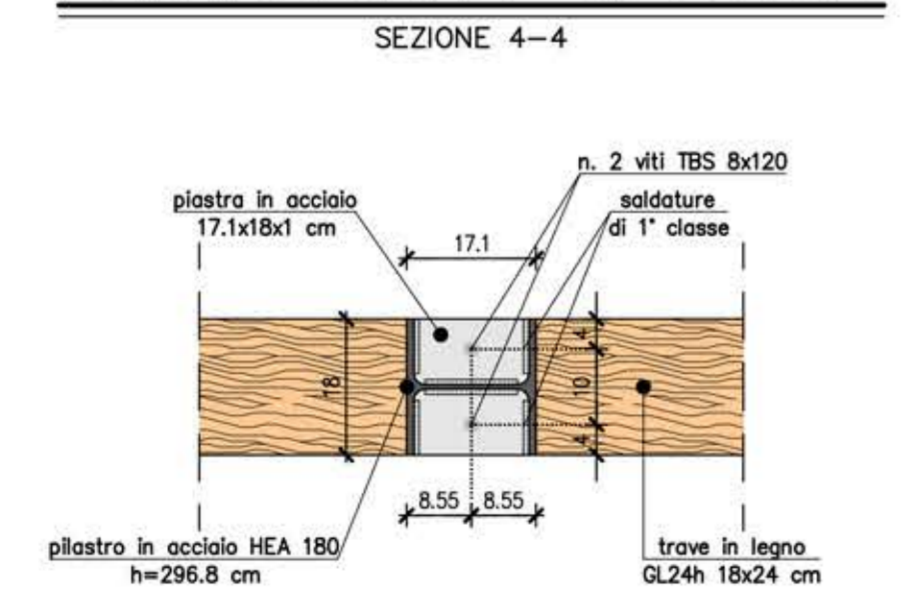


PARTICOLARE "H" - 1 : 10 -

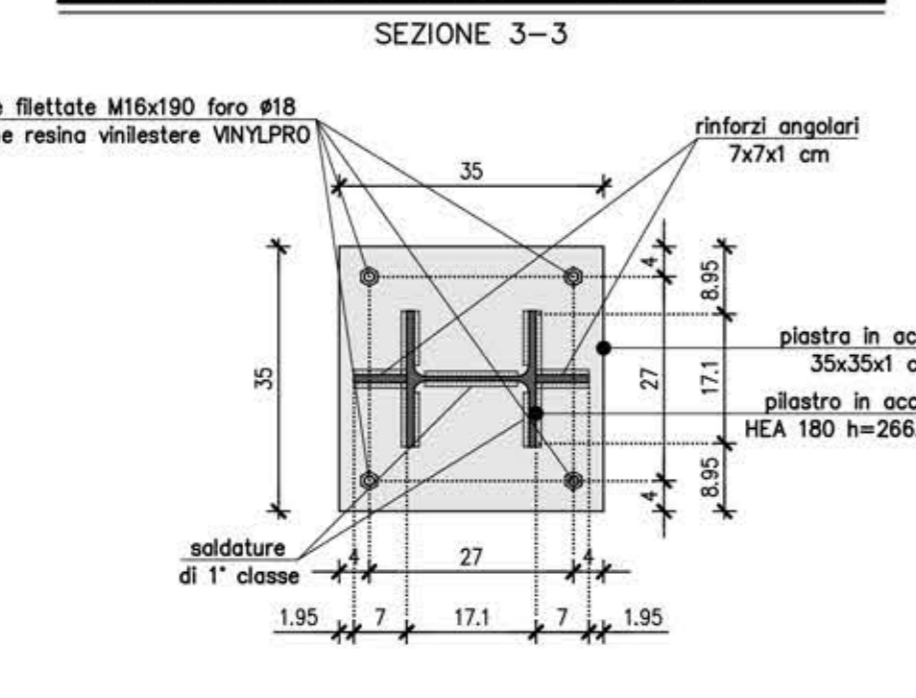


PARTICOLARE "I" - 1 : 20 -

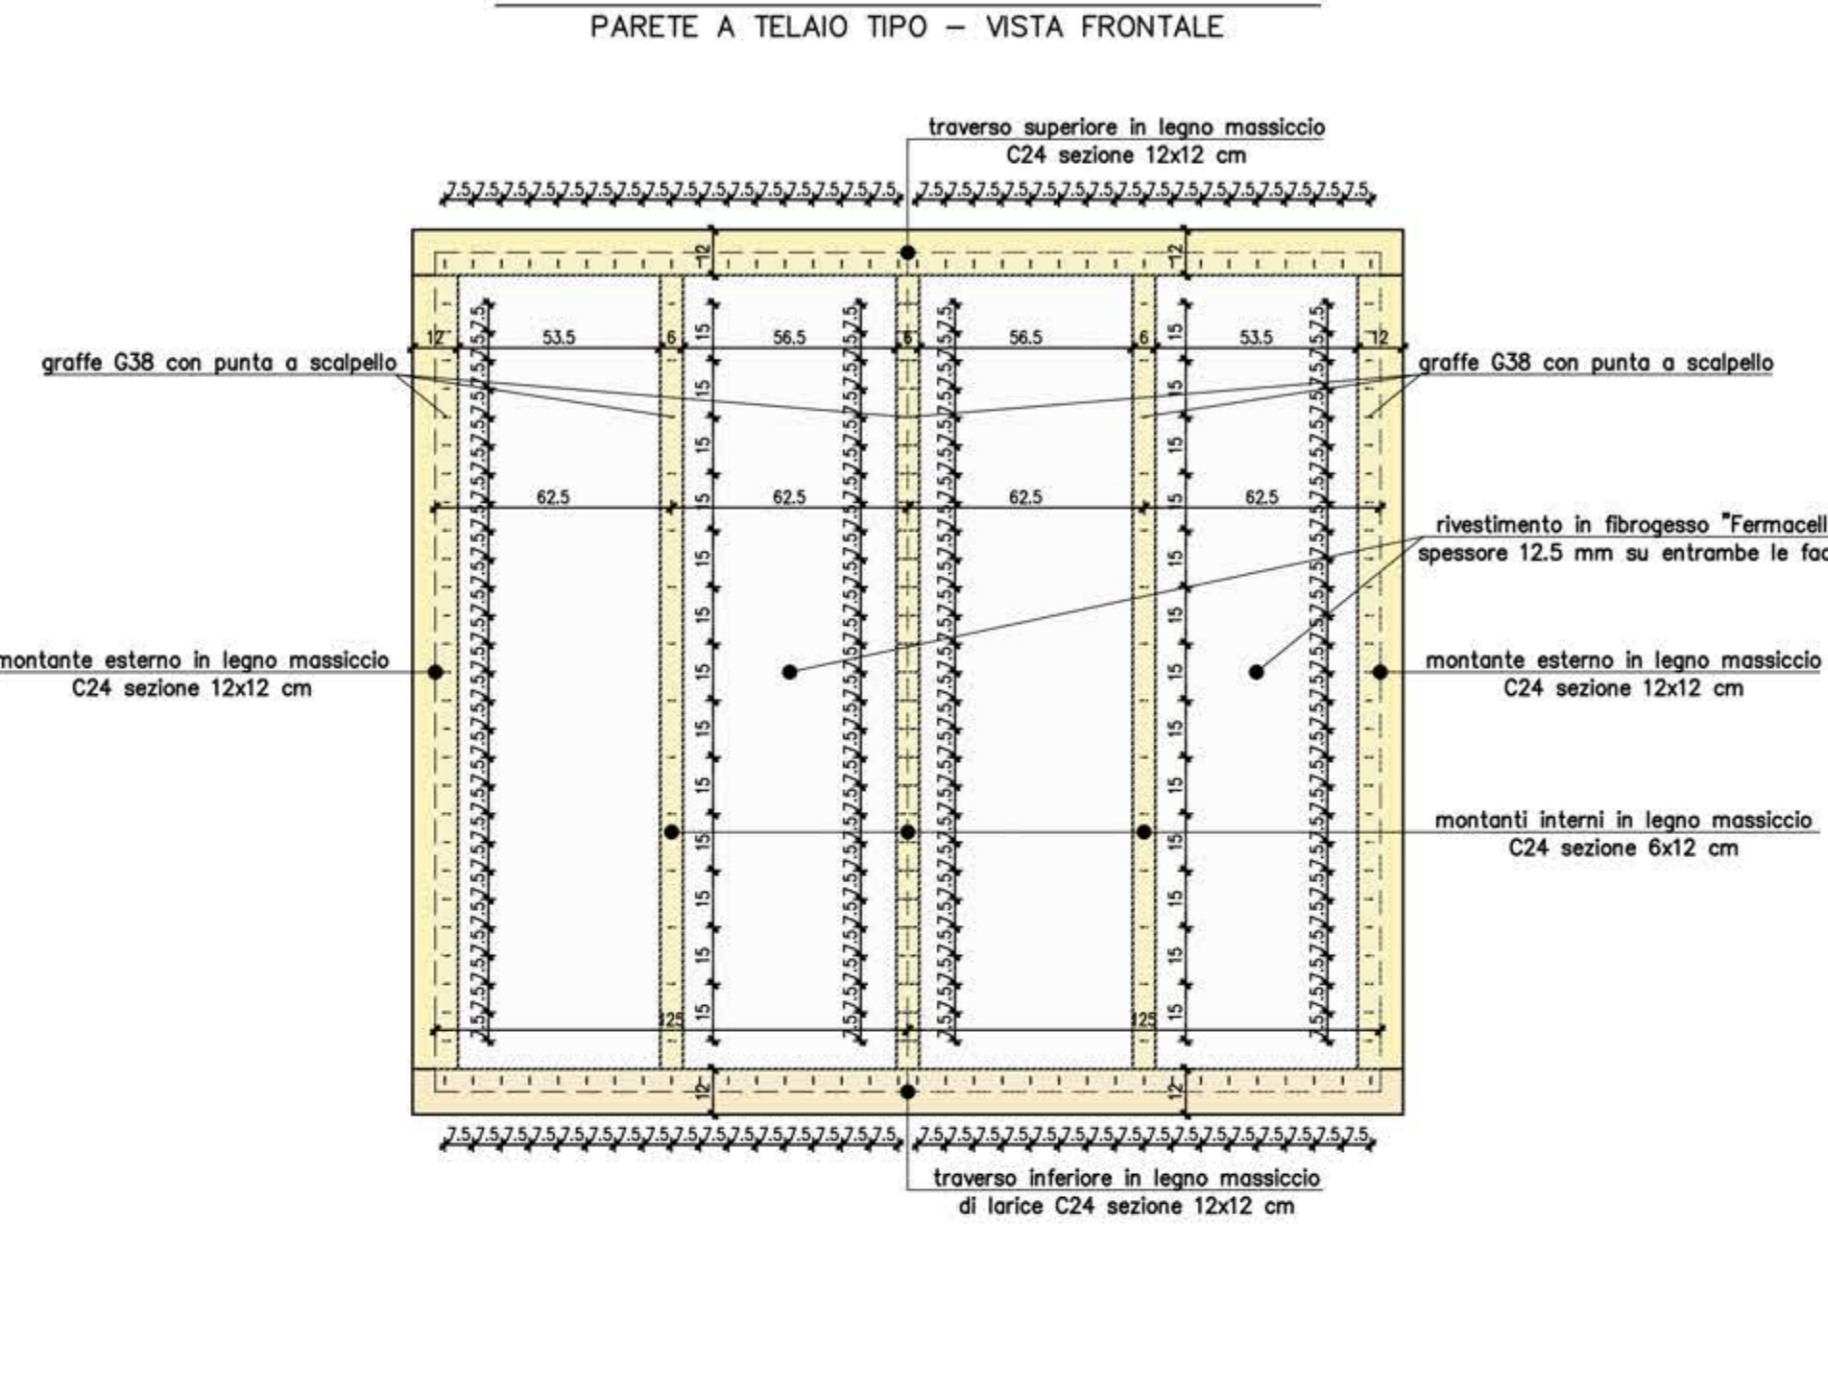

PARTICOLARE "L" - 1 : 10 -

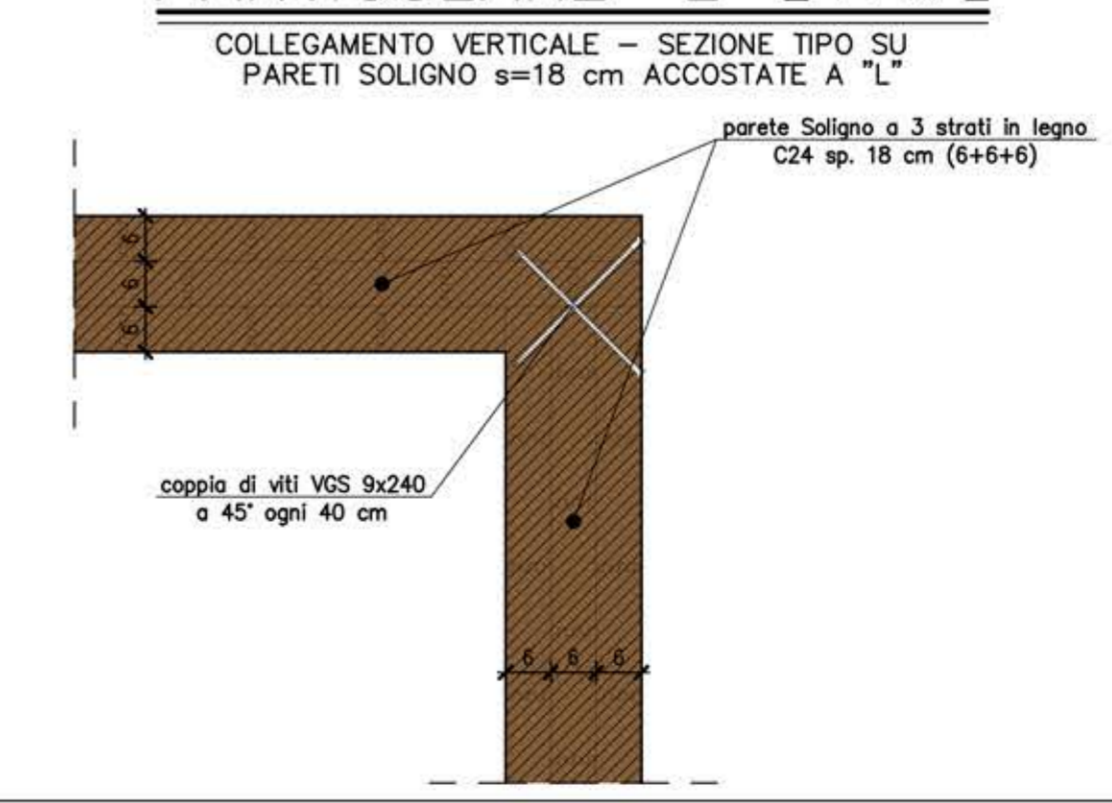

PARTICOLARE "M" - 1 : 10 -

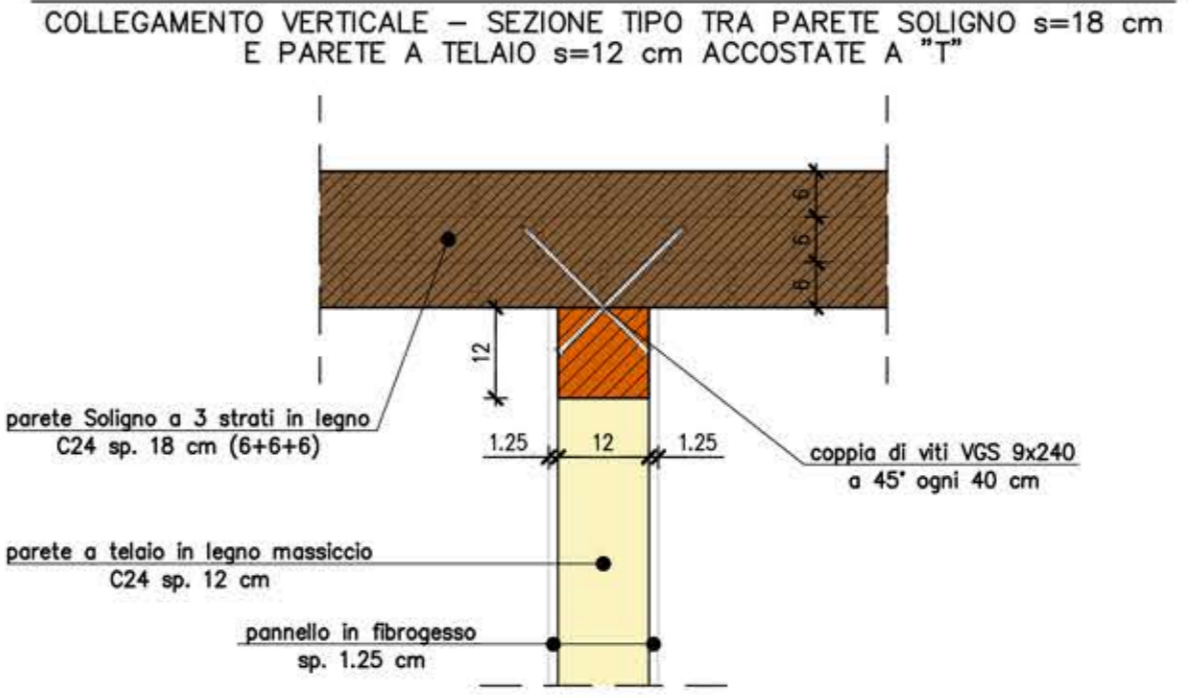

PROGETTO STRUTTURALE
Nuova costruzione residenziale

Il Committente
L'Impresa Costruttrice
Il Direttore Lavori Strutturale
Il Progettista Strutturale
Dot. Ing. Sergio Maffia
Ingegneri di Como n. 1557A

Oggetto
Particolari costruttivi - Parte I

Data
SETTEMBRE 2015

Commissa n. 490/15 Tavola n. **S4**

Disegnato da
Geom. Stefano Ferrario

Calcolato da
Dot. Ing. Diego Triaca

Controllato da
Dot. Ing. Sergio Maffia